

CHARTRES
DE BRETAGNE

**VILLE DE
CHARTRES DE BRETAGNE**

Lotissement Communal
"Les Touches"

Pièce complémentaire ³ - JUL 2000
arrivée en MAIRIE le :

N° 5

**PLAN
D'ENSEMBLE**

Janvier 2000

Maître d'Ouvrage : Mairie
35131 CHARTRES DE BRETAGNE
Tél : 02.99.77.13.00
Fax : 02.99.77.13.01

Maîtres d'Ouvre : Architecte-Urbaniste :
Cabinet TESSIER Architecte
65 avenue Aristide Briand
35000 RENNES
Tél : 02.99.27.54.10
Fax : 02.99.36.88.09


Infrastructures / Paysage :
SETUR (Mandataire)
16, rue de la Croix aux potiers
35131 CHARTRES DE BRETAGNE
Tél : 02.99.41.35.35
Fax : 02.99.41.34.34

Géomètre : GEOMAT
47-49, rue Kléber BP 416
35304 FOUGERES CEDEX
Tél : 02.99.99.32.32
Fax : 02.99.94.39.20

Date et nature de la modification

le : _____
le : _____
le : _____
le : _____
le : _____
le : _____
le : _____
le : _____


_____/_____
Echelle 1/500e
Dressé le 24/01/00
Par DDL-GC
Code: _____

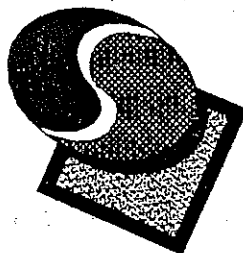

SETUR
Ingenierie - Audit - Conseil

16, rue de la Croix aux Potiers - B.P. 36

35178 CHARTRES DE BRETAGNE CEDEX - Tél. 02.99.41.35.35. - Fax. 02.99.41.34.34

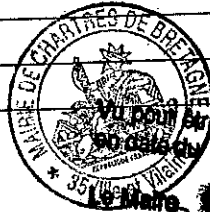


annexé à mon arrêté


Le Maire, *[Signature]* 27 JUL 2000

**CABINET
TESSIER**

65, AV. A. BRIAND
35 000 RENNES
ARCHITECTE - URBANISTE

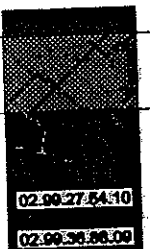

02.99.27.54.10
02.99.36.88.09

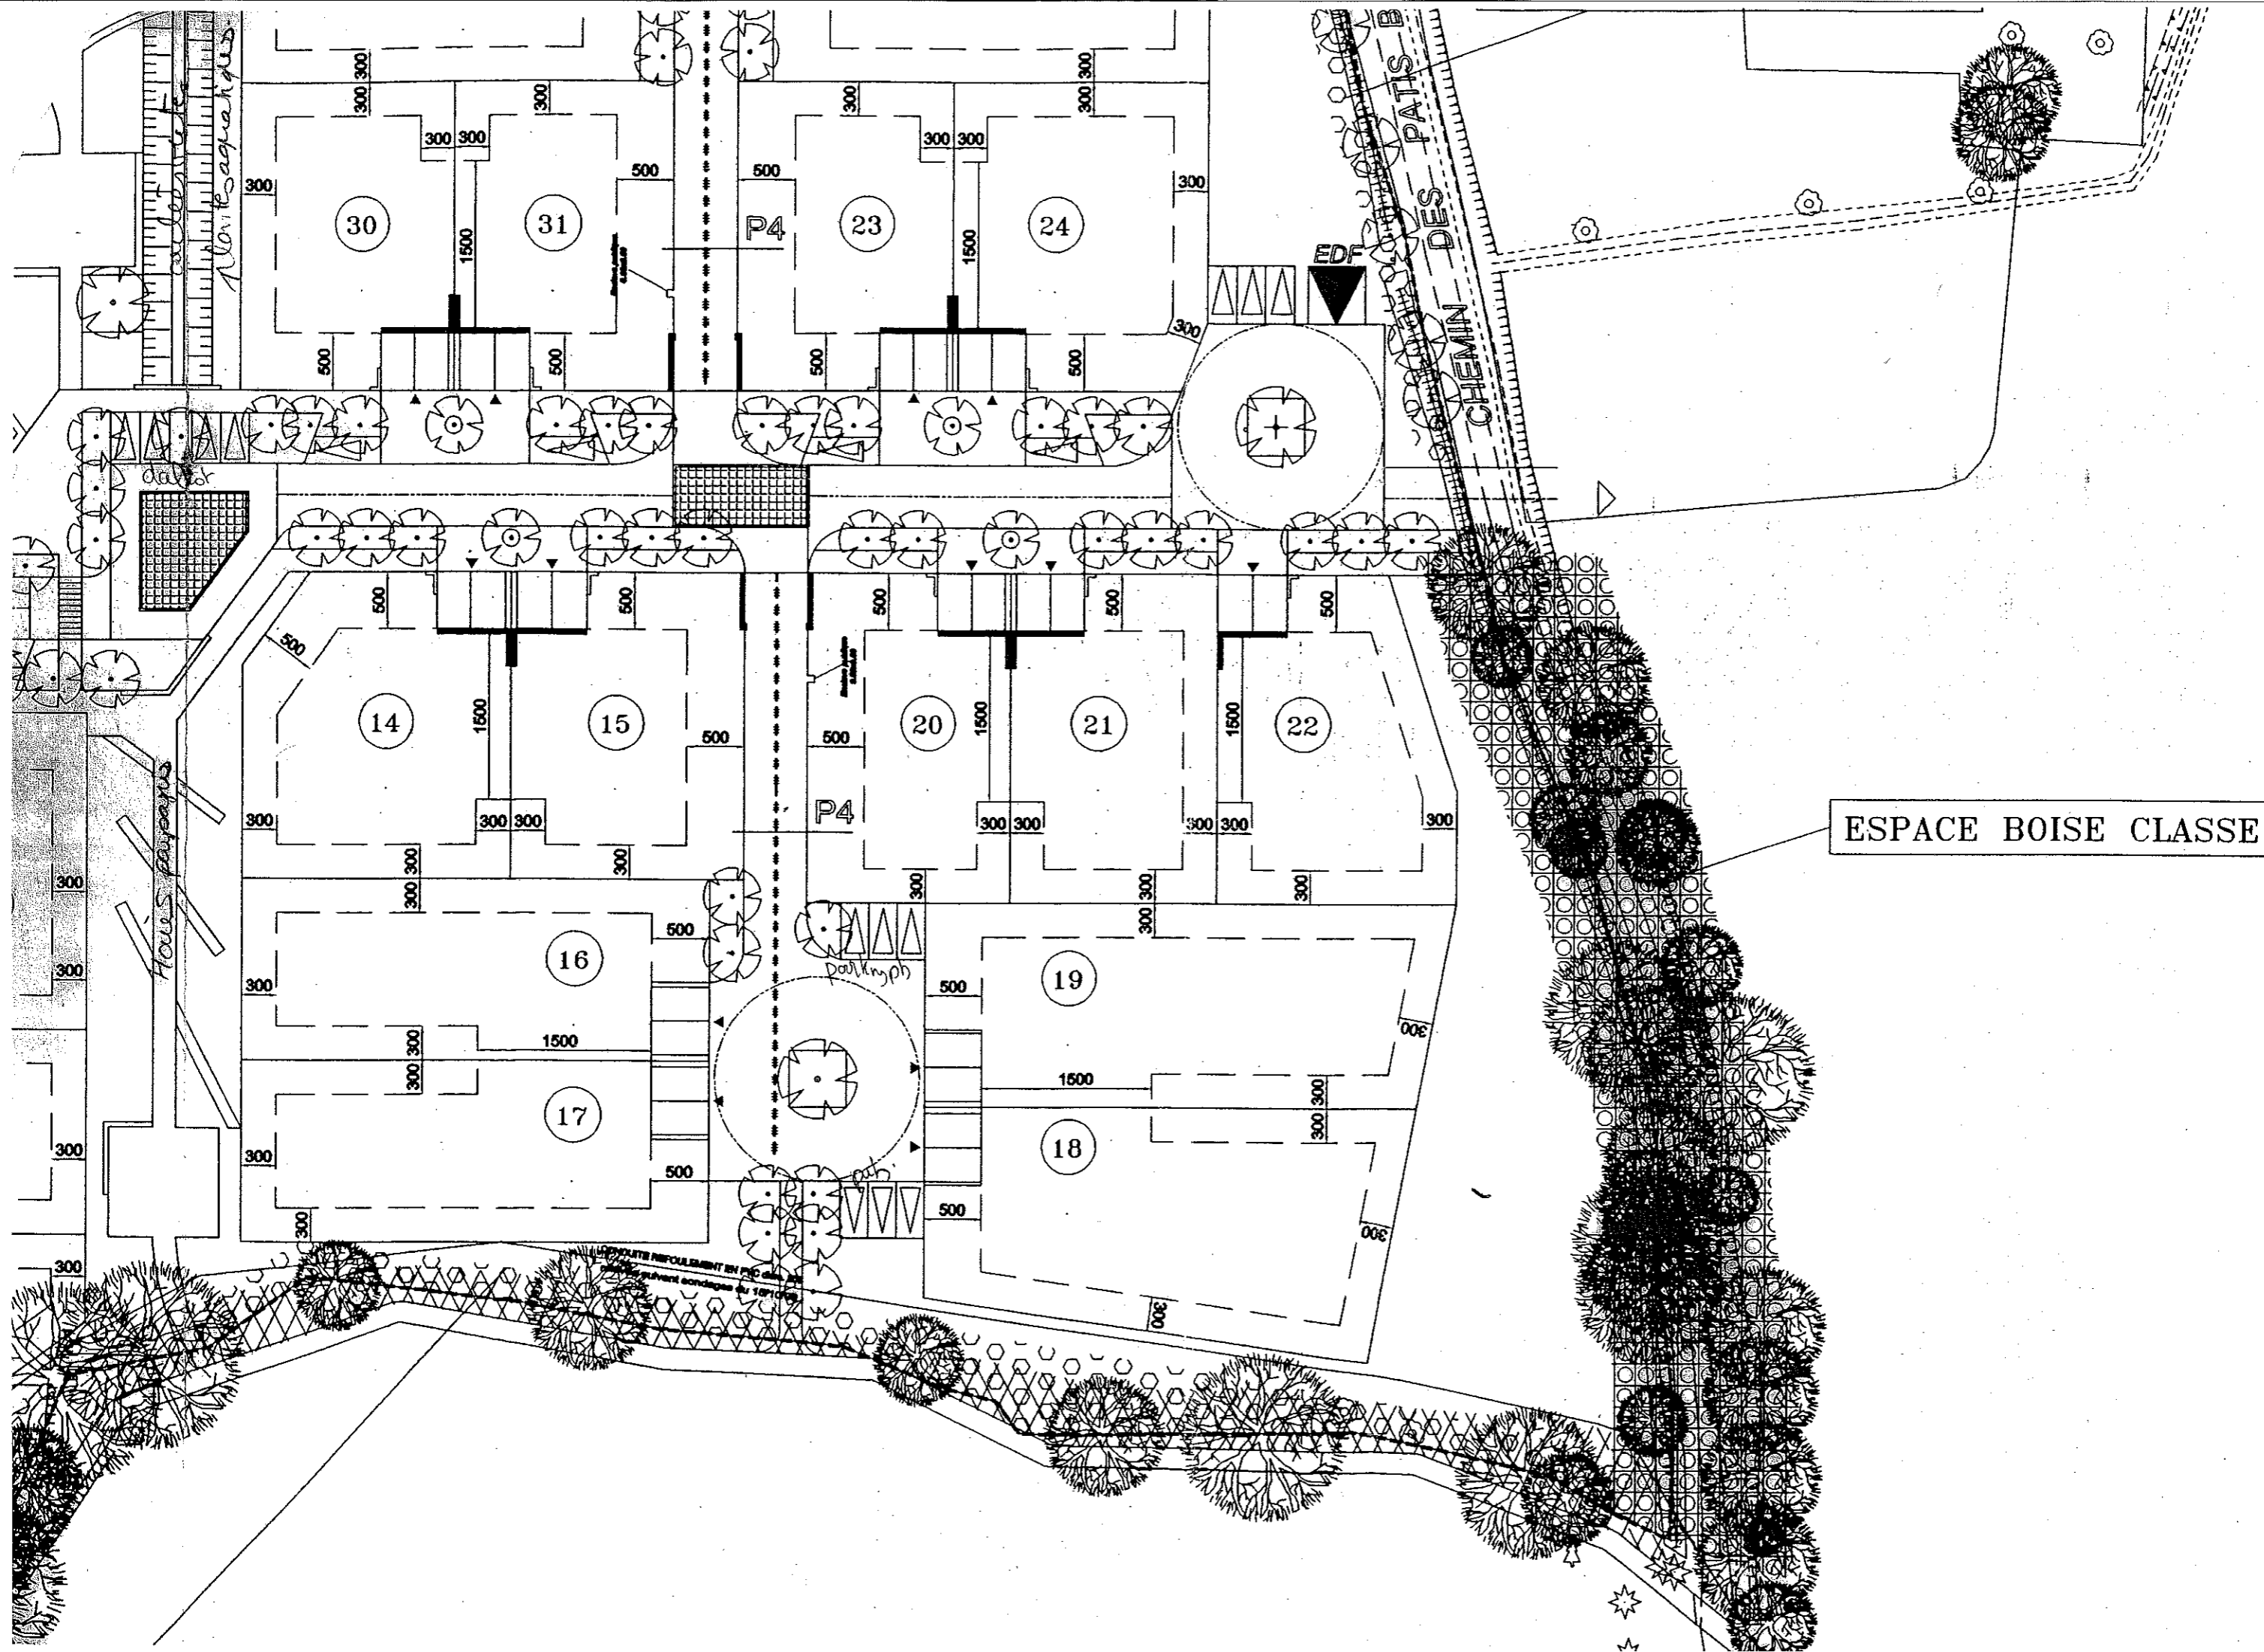

ESPACE BOISE CLASSE